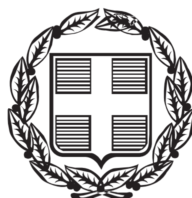


ΕΦΗΜΕΡΙΣ ΤΗΣ ΚΥΒΕΡΝΗΣΕΩΣ

ΤΗΣ ΕΛΛΗΝΙΚΗΣ ΔΗΜΟΚΡΑΤΙΑΣ

ΤΕΥΧΟΣ ΑΝΑΓΚΑΣΤΙΚΩΝ ΑΠΑΛΛΟΤΡΙΩΣΕΩΝ ΚΑΙ ΠΟΛΕΟΔΟΜΙΚΩΝ ΘΕΜΑΤΩΝ **Αρ. Φύλλου 230**

18 Νοεμβρίου 2015

ΠΕΡΙΕΧΟΜΕΝΑ

ΑΠΟΦΑΣΕΙΣ

ΑΠΟΦΑΣΕΙΣ

Αριθμ. 22925 (1)

Τροποποίηση της υπ' αριθ. 9627/22-05-2009 υπουργικής απόφασης παραχώρησης στο Δημοτικό Λιμενικό Ταμείο Αιγίου της χρήσης και εκμετάλλευσης του χωροθετημένου καταφυγίου τουριστικών σκαφών στη θέση Αγ. Νικολάου του όρμου Αιγίου.

Η ΑΝΑΠΛΗΡΩΤΡΙΑ ΥΠΟΥΡΓΟΣ ΟΙΚΟΝΟΜΙΑΣ, ΑΝΑΠΤΥΞΗΣ ΚΑΙ ΤΟΥΡΙΣΜΟΥ

Έχοντας υπόψη:

1. Τις διατάξεις του Ν. 3270/2004 (ΦΕΚ 187/Α΄/11-10-2004) «Αρμοδιότητες του Υπουργείου Τουριστικής Ανάπτυξης και θέματα τουρισμού».

2. Τις διατάξεις του Π.δ. 112/2014 (ΦΕΚ 179/Α΄/29-08-2014) «Οργανισμός Υπουργείου Τουρισμού», όπως ισχύει.

3. Τις διατάξεις του άρθρου 2 του Π.δ. 70/2015 (ΦΕΚ 114/Α΄/22-09-2015) περί μετονομασίας και ανασύστασης Υπουργείων.

4. Τις διατάξεις του Π.δ. 73/2015 (ΦΕΚ 116/Α΄/23-09-2015) «Διορισμός Αντιπροέδρου της Κυβέρνησης, Υπουργών, Αναπληρωτών Υπουργών και Υφυπουργών».

5. Τις διατάξεις της υπ' αριθ. Υ7/25-09-2015 (ΦΕΚ 2109/Β΄/29-09-2015) απόφασης του Πρωθυπουργού «Ανάθεση αρμοδιοτήτων στην Αναπληρώτρια Υπουργό Οικονομίας, Ανάπτυξης και Τουρισμού, Έλενα Κουντουρά».

6. Την υπ' αριθ. 19992/29-09-2015 (ΦΕΚ 704/Υ.Ο.Δ.Δ./1-10-2015) υπουργική απόφαση «Διορισμός Γενικού Γραμματέα Τουριστικής Πολιτικής και Ανάπτυξης του Υπουργείου Οικονομίας, Ανάπτυξης και Τουρισμού (πρώην Υπουργείο Τουρισμού)».

7. Τις διατάξεις του Ν. 3861/2010 (ΦΕΚ 112/Α΄/13-07-2010) «Ενίσχυση της διαφάνειας με την υποχρεωτική ανάρτηση νόμων και πράξεων των κυβερνητικών, διοικητικών και αυτοδιοικητικών οργάνων στο διαδίκτυο «Πρόγραμμα Διαύγεια» και άλλες διατάξεις».

8. Τις διατάξεις του άρθρου 34 του Κεφαλαίου Γ΄ του Ν. 2160/1993 (ΦΕΚ 118/Α΄/19-07-1993) περί δημιουργίας ζωνών αγκυροβολίου και καταφυγίου τουριστικών σκαφών, όπως τροποποιήθηκε και ισχύει.

9. Τις διατάξεις του Ν. 3852/2010 (ΦΕΚ 87/Α΄/7-06-2010) για τη «Νέα Αρχιτεκτονική της Αυτοδιοίκησης και της Αποκεντρωμένης Διοίκησης - Πρόγραμμα Καλλικράτης».

10. Την υπ' αριθ. 881/19-01-2009 (ΦΕΚ 35/Α.Α.Π./30-01-2009) υπουργική απόφαση Χωροθέτησης καταφυγίου τουριστικών σκαφών στη Θέση Αγ. Νικολάου του όρμου Αιγίου.

11. Την υπ' αριθ. 9627/22-05-2009 (ΦΕΚ 276/Α.Α.Π./15-06-2009) υπουργική απόφαση παραχώρησης στο Δημοτικό Λιμενικό Ταμείο Αιγίου της χρήσης και εκμετάλλευσης του χωροθετημένου καταφυγίου τουριστικών σκαφών στη θέση Αγ. Νικολάου του όρμου Αιγίου.

12. Το υπ' αριθ. 720/18-08-2015 (Αρ. Πρωτ. 18073/31-08-2015 Υπουργείου Οικονομίας, Υποδομών, Ναυτιλίας και Τουρισμού) αίτημα του Δημοτικού Λιμενικού Ταμείου Αιγίου περί χορήγησης παράτασης της προθεσμίας ολοκλήρωσης των πάσης φύσεως έργων και εγκαταστάσεων του καταφυγίου σκαφών στη θέση Αγ. Νικολάου του όρμου Αιγίου.

13. Το γεγονός ότι από τις διατάξεις της παρούσας δεν προκαλείται δαπάνη σε βάρος του Κρατικού Προϋπολογισμού, αποφασίζουμε:

1. Την τροποποίηση της υπ' αριθ. 9627/22-05-2009 (ΦΕΚ 276/Α.Α.Π./15-06-2009) υπουργικής απόφασης παραχώρησης στο Δημοτικό Λιμενικό Ταμείο Αιγίου της χρήσης και εκμετάλλευσης του χωροθετημένου καταφυγίου τουριστικών σκαφών στη θέση Αγ. Νικολάου του όρμου Αιγίου ως ακολούθως:

Το εδάφιο: «Ύστερα από σχετικό αίτημα του φορέα διαχείρισης η εν λόγω προθεσμία μπορεί να παραταθεί για τρία επιπλέον έτη» αντικαθίσταται από το εδάφιο:

«Ύστερα από σχετικό αίτημα του φορέα διαχείρισης η εν λόγω προθεσμία μπορεί να παραταθεί για έξι επιπλέον έτη».

2. Κατά τα λοιπά ισχύει η υπ' αριθ. 9627/22-05-2009 (ΦΕΚ 276/Α.Α.Π./15-6-2009) υπουργική απόφαση παραχώρησης στο Δημοτικό Λιμενικό Ταμείο Αιγίου της χρήσης και εκμετάλλευσης του χωροθετημένου καταφυγίου τουριστικών σκαφών στη θέση Αγ. Νικολάου του όρμου Αιγίου.

Η απόφαση αυτή να δημοσιευθεί στην Εφημερίδα της Κυβερνήσεως.

Αθήνα, 6 Νοεμβρίου 2015

Η ΑΝΑΠΛΗΡΩΤΡΙΑ ΥΠΟΥΡΓΟΣ

ΕΛΕΝΑ ΚΟΥΝΤΟΥΡΑ

Αριθμ. ΥΠΠΟΑ/ΓΔΑΜΤΕ/ΔΠΑΝΣΜ/
259816/23362/3271 (2)

Χαρακτηρισμός ως μνημείου του κτηρίου επί της οδού Γεωργίου Ζαμπέλη 2, στο Ο.Τ. 169 στο Λαύριο του Δήμου Λαυρεωτικής, φερομένης ιδιοκτησίας Γεωργίου - Τουσαίν Τελόγλους Τεόλογλου.

Ο ΥΠΟΥΡΓΟΣ ΠΟΛΙΤΙΣΜΟΥ ΚΑΙ ΑΘΛΗΤΙΣΜΟΥ

Έχοντας υπόψη:

1. Τις διατάξεις: α) Του άρθρου 90 του Π.δ. 63/2005 (Α΄ 98) «Κωδικοποίηση της Νομοθεσίας για την Κυβέρνηση και τα Κυβερνητικά Όργανα» καθώς και ότι από την εφαρμογή των κανονιστικών αυτών διατάξεων δεν προκαλείται δαπάνη σε βάρος του Κρατικού προϋπολογισμού. β) Του Ν. 2039/1992 (Α΄ 61) «Περί Κύρωσης της Σύμβασης για την προστασία της Αρχιτεκτονικής Κληρονομιάς της Ευρώπης». γ) Του Ν. 3028/2002 (Α΄ 153) «Για την προστασία των Αρχαιοτήτων και εν γένει της Πολιτιστικής Κληρονομιάς» ιδίως του άρθρου 6 παρ. 4. δ) Του Π.δ. 104/2014 (Α΄ 171) «Οργανισμός Υπουργείου Πολιτισμού και Αθλητισμού», καθώς και το Π.δ. 191/03 (Α΄ 146) «Οργανισμός του Υπουργείου Πολιτισμού» κατά το μέρος που αυτό διατηρείται σε ισχύ με το άρθρο 70 του Π.δ. 104/2014. ε) Του άρθρου 1 του Π.δ. 70/2015 (Α΄ 114) «Ανασύσταση των Υπουργείων ....» σχετικά με τη σύσταση Υπουργείου Πολιτισμού και Αθλητισμού. στ) Του Π.δ. 73/2015 (Α΄ 116) «Διορισμός Αντιπροέδρου της Κυβέρνησης, Υπουργών, Αναπληρωτών Υπουργών και Υφυπουργών». ζ) Την αριθ. ΥΠΠΟΑ/ΓΔΔΥΗΔ/ΔΔΑΑΔ/ΤΔΑΤΠ/Α1/272598/33659/30330/23405/6-10-2015 κοινή απόφαση του Πρωθυπουργού και του Υπουργού Πολιτισμού και Αθλητισμού για τον από 29-9-2015 διορισμό της Μαρίας Βλαζάκη στη θέση του Μετακλητού Γενικού Γραμματέα του Υπουργείου Πολιτισμού και Αθλητισμού (ΦΕΚ 706/ΥΟΔΔ/6.10.2015).

2. Την υπουργική απόφαση ΥΠΠΟ/ΔΟΕΠΥ/ΤΟΠΥΝΣ/14/3698/20.01.2004 «Οργάνωση και λειτουργία των Συμβουλίων του Ν. 3028/2002» (Β΄ 70).

3. Την κοινή υπουργική απόφαση ΥΠΠΟ/ΓΝΟΣ/49610/28.11.90 (ΦΕΚ 743/Β΄/29.11.1990) «Εξαίρεση από τον περιορισμό των τριών υπογραφών».

4. Την από 08-06-2015 Εισήγηση της Διεύθυνσης Προστασίας Νεωτέρων και Σύγχρονων Μνημείων.

5. Την κατά πλειοψηφία γνωμοδότηση του Κεντρικού Συμβουλίου Νεώτερων Μνημείων με αριθμό πρακτικού 2/10-09-2015, (Θέμα 1ο), αποφασίζουμε:

Χαρακτηρίζουμε ως μνημείο, σύμφωνα με τις διατάξεις του άρθρου 6 παρ. 1β του Ν. 3028/2002, το δυτικό τμήμα του κτηρίου που καλύπτεται με τετράρριχτη στέγη, επί της οδού Γεωργίου Ζαμπέλη 2, στο Ο.Τ. 169 στο Λαύριο του Δήμου Λαυρεωτικής, φερομένης ιδιοκτησίας Γεωργίου - Τουσαίν Τελόγλου Τεόλογλου, διότι αποτελεί ιδιαίτερα ενδιαφέρον και χαρακτηριστικό δείγμα απλής λαϊκής κατοικίας της περιόδου μεταξύ του τέλους του 19ου αιώνα και των αρχών του 20ου αι., η διατήρηση του οποίου είναι σημαντική για την καταγραφή της εξέλιξης της περιοχής από ιστορική, κοινωνική, αρχιτεκτονική και πολεοδομική άποψη.

Η απόφαση αυτή να δημοσιευθεί στην Εφημερίδα της Κυβερνήσεως.

Αθήνα, 16 Οκτωβρίου 2015

Ο ΥΠΟΥΡΓΟΣ

ΑΡΙΣΤΕΙΔΗΣ ΜΠΑΛΤΑΣ

Αριθμ. ΥΠΠΟΑ/ΓΔΑΠΚ/ΔΙΠΚΑ/ΤΠΚΑΧΜΑΕ/
Φ57/208070/122718/10499/306 (3)

Κήρυξη - οριοθέτηση ενιαίου χερσαίου και ενάλιου αρχαιολονικού χώρου στη ΒΔ Κύθνο, Περιφέρεια Νοτίου Αιγαίου.

Ο ΥΠΟΥΡΓΟΣ ΠΟΛΙΤΙΣΜΟΥ ΚΑΙ ΑΘΛΗΤΙΣΜΟΥ

Έχοντας υπόψη:

1. Τις διατάξεις του αρ. 12 του Ν. 3028/2002 (Α΄ 153), «Για την προστασία των Αρχαιοτήτων και εν γένει της Πολιτιστικής Κληρονομιάς».

2. Τις διατάξεις του ΠΑ 63/2005 (Α΄98) «Κωδικοποίηση Νομοθεσίας για την Κυβέρνηση και τα Κυβερνητικά Όργανα».

3. Τις διατάξεις του Π.δ. 70/2015 (Α΄ 114), «Ανασύσταση των Υπουργείων Πολιτισμού και Αθλητισμού … Ανάπτυξης και Τουρισμού», άρθρο 1.

4. Τις διατάξεις του Π.δ. 73/2015 (Α΄ 116) «Διορισμός Αντιπροέδρου της Κυβέρνησης, Υπουργών, Αναπληρωτών Υπουργών και Υφυπουργών».

5. Την υπ' αριθ. ΥΠΠΟΑ/ΓΔΔΥΗΔ/ΔΔΑΑΔ/ΤΔΑΔΤΠ/ΑΙ/272598/33659/3033/23405/06.10.2015 κοινή υπουργική απόφαση (ΦΕΚ 706/ΥΟΔΔ/2015) διορισμού Γενικού Γραμματέα στο ΥΠΠΟΑ.

6. Την ΥΠΠΟ/ΓΝΟΣ/49610/28.11.90 (Β743) «Εξαίρεση από τον περιορισμό των τριών υπογραφών».

7. Τις διατάξεις του Π.δ. 104/2014 (Α΄ 171) Περί Οργανισμού του ΥΠΠΟ, όπως τροποποιήθηκε και ισχύει με το αρ. 31 και 39 του Ν. 4305/2014 (Α΄ 237).

8. Την ΥΠΠΟ/ΔΟΕΠΥ/ΤΟΠΥΝΕ/14/3698/20.01.2004 υπουργική απόφαση (Β70) «Οργάνωση και λειτουργία των Συμβουλίων του Ν. 3028/2002 στο Υπουργείο Πολιτισμού».

9. Το Ν. 3378/2005 (Α΄ 203) «Κύρωση της Ευρωπαϊκής Σύμβασης για την προστασία της αρχαιολογικής κληρονομιάς» αναθεωρημένη.

10. Την ΥΠΠΟ/ΔΟΕΠΥ/ΤΟΠΥΝΕ/14/3698/20.01.2004 υπουργική απόφαση(Β 70) «Οργάνωση και λειτουργία των Συμβουλίων του Ν. 3028/2002 στο Υπουργείο Πολιτισμού».

11. Το υπ' αριθ. πρωτ. 277384/31278/2136/1/26.11.2014 έγγραφο της Διεύθυνσης Τοπογραφήσεων, Φωτογραμμετρίας και Κτηματολογίου.

12. Το υπ' αριθ. πρωτ. ΥΠΠΟΑ/ΓΔΑΠΚ/ΔΙΠΚΑ/ΤΠΚΑΧΜΑΕ/Φ57/123618/73157/6208/1739/11.05.2015 έγγραφο «Υφιστάμενες δραστηριότητες εντός του προς κήρυξη-οριοθέτηση αρχαιολογικού χώρου ΒΔ Κύθνου, Περιφέρειας Νοτίου Αιγαίου».

13. Το υπ' αριθ. πρωτ. 34341/Φ612ΔΤΕ/21.05.2015 έγγραφο της Αποκεντρωμένης Διοίκησης Αιγαίου/Δ/νση Τεχνικού Ελέγχου.

14. Το υπ' αριθ. πρωτ. 35869/27.05.2015 έγγραφο της Αποκεντρωμένης Διοίκησης Αιγαίου/Τμήμα ΠΕΧΩ.

15. Το υπ' αριθ. πρωτ. 42423/22.06.2015 έγγραφο της Αποκεντρωμένης Διοίκησης Αιγαίου/Τμήμα φυσικών Πόρων.

16. Το υπ' αριθ. πρωτ. 47907/15.07.2015 έγγραφο της Αποκεντρωμένης Διοίκησης Αιγαίου/Δ/νσης Δασών και Αγροτικών Υποθέσεων.

17. Το υπ' αριθ. πρωτ. 2344/24.07.2015 έγγραφο του Δήμου Κύθνου.

18. Την ομόφωνη γνωμοδότηση του Κεντρικού Αρχαιολογικού Συμβουλίου, όπως αυτή διατυπώθηκε στην υπ' αριθ. 27/29.07.2014 Συνεδρία του, αποφασίζουμε:

Την κήρυξη και οριοθέτηση ενιαίου χερσαίου και ενάλιου αρχαιολογικού χώρου στη ΒΔ Κύθνο, Περιφέρεια Νοτίου Αιγαίου, για λόγους προστασίας των σημαντικών καταλοίπων της περιοχής, που χρονολογούνται από τους προϊστορικούς έως τους βυζαντινούς χρόνους και συγκεκριμένα:

Του αρχαϊκού ιερού, των καταλοίπων του αρχαίου φάρου και της παλαιοχριστιανικής βασιλικής στο νησάκι του Αγίου Λουκά.

Της θέσης «Καστράκι», όπου εντοπίζονται κατάλοιπα των ελληνιστικών χρόνων, της ελληνιστικής εγκατάστασης, της θέσης «Φυκιάδα», όπου εντοπίζεται αγροτική εγκατάσταση και της εγκατάστασης των κλασικών χρόνων στην περιοχή της Κολώνας - Φυκιάδας.

Των θέσεων «Ταξιάρχης», «Κακόβολο», «Μερσινιά», «Άσπρα Κελιά», «Πέτρα», «Άσπρα Σπίτια», «Πούντα», «Σίδερι», όπου εντοπίζονται αρχαιότητες από τους προϊστορικούς έως τους κλασικούς χρόνους, καθώς και των αρχαίων μεταλλείων και θέσεων εκκαμίνευσης χαλκού, που υπάρχουν στην περιοχή.

Των αρχαίων πύργων του Προφήτη Ηλία, του Ταξιάρχη, του πύργου στα Άσπρα Σπίτια και του πύργου στην Κολώνα.

Η περιοχή του ανωτέρω αρχαιολογικού χώρου περικλείεται από πολυγωνική γραμμή οριζόμενη από τα σημεία 1, 2, 3, 4, 5 ... 216, 217, 218, 219, 220 ... 234, 235, 236, 237, ακτογραμμή, 1 στο συνημμένο απόσπασμα χάρτη Γ.Υ.Σ. 1:5000, σύμφωνα με τον συνημμένο πίνακα ζευγών συντεταγμένων των κορυφών του πολυγώνου.

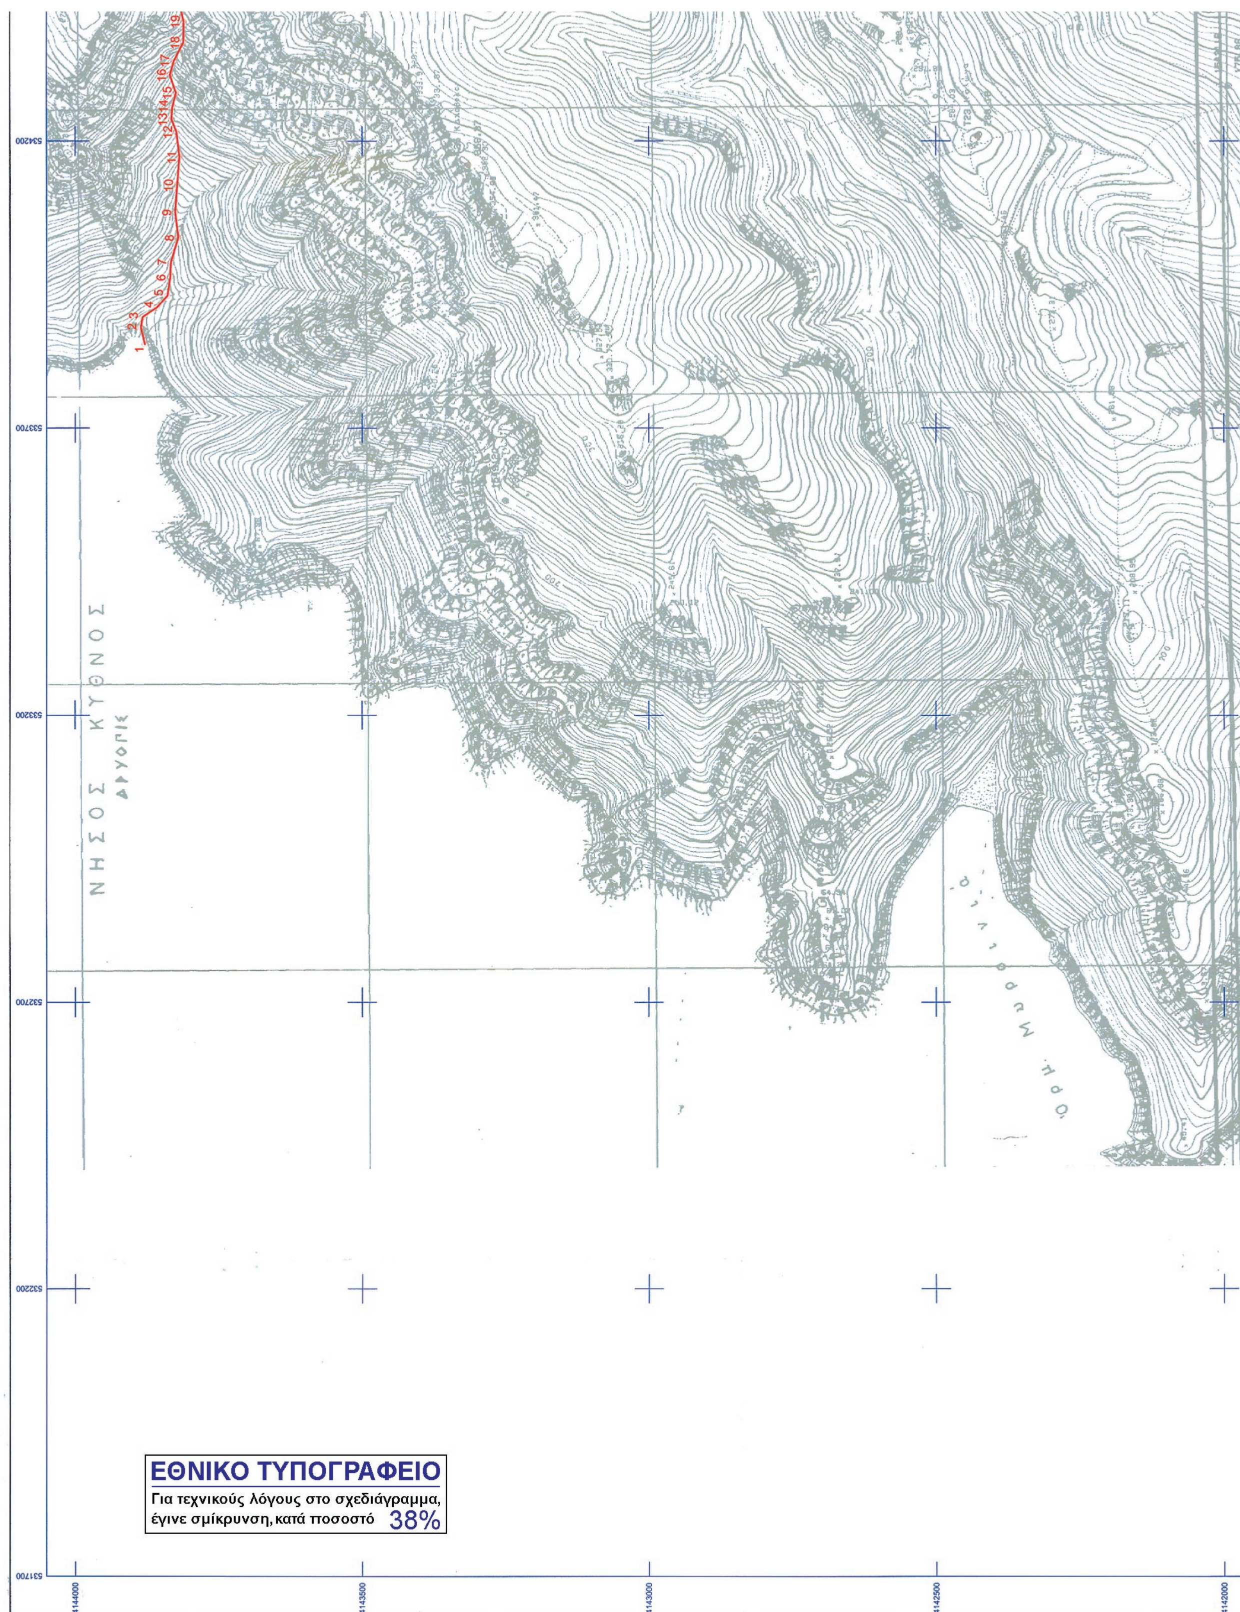
Από τις διατάξεις της παρούσας απόφασης δεν προκύπτει δαπάνη σε βάρος του Κρατικού Προϋπολογισμού.

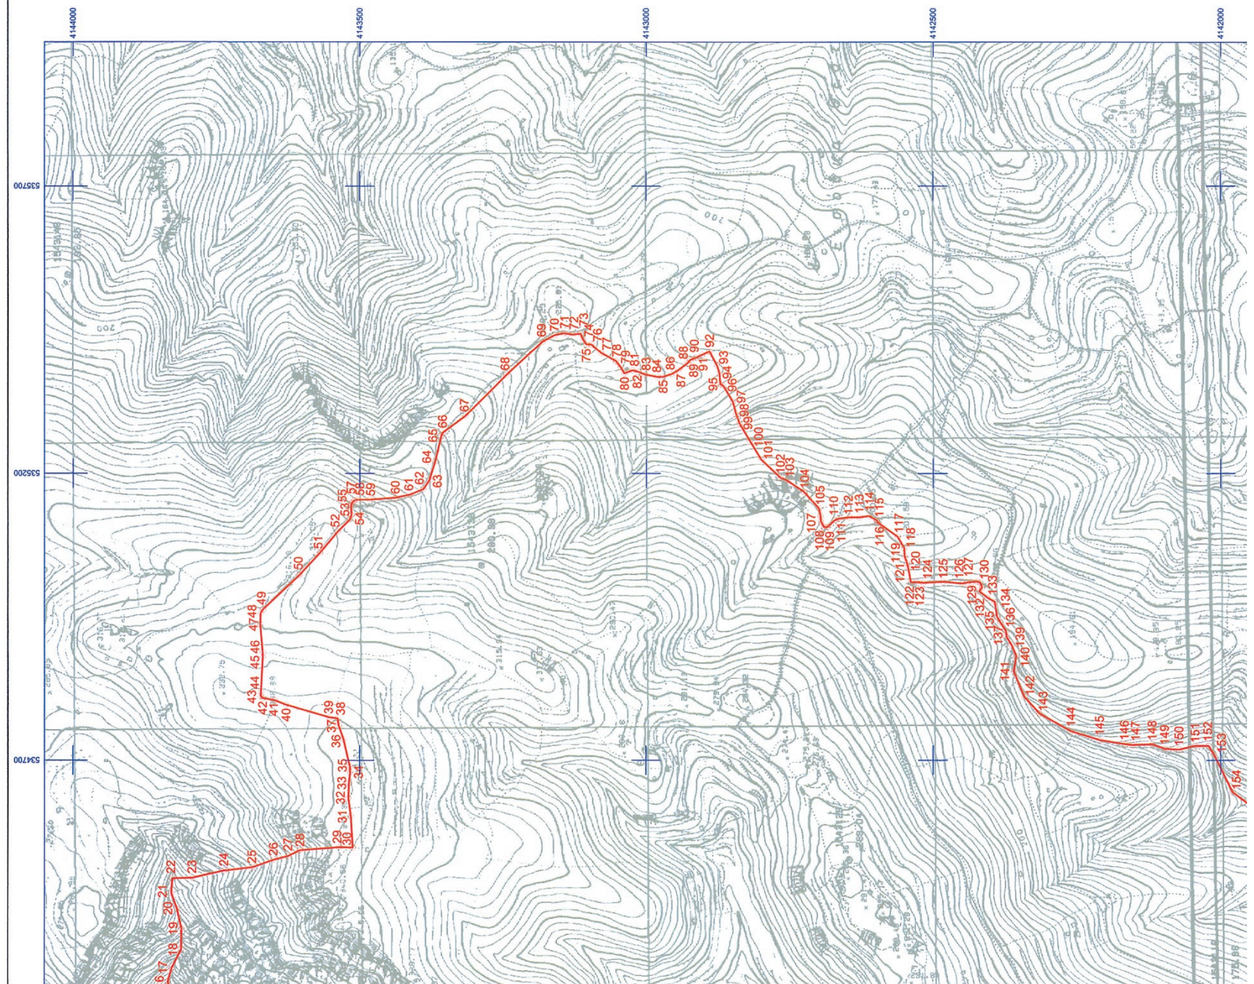
Η απόφαση αυτή να δημοσιευθεί στην Εφημερίδα της Κυβερνήσεως.

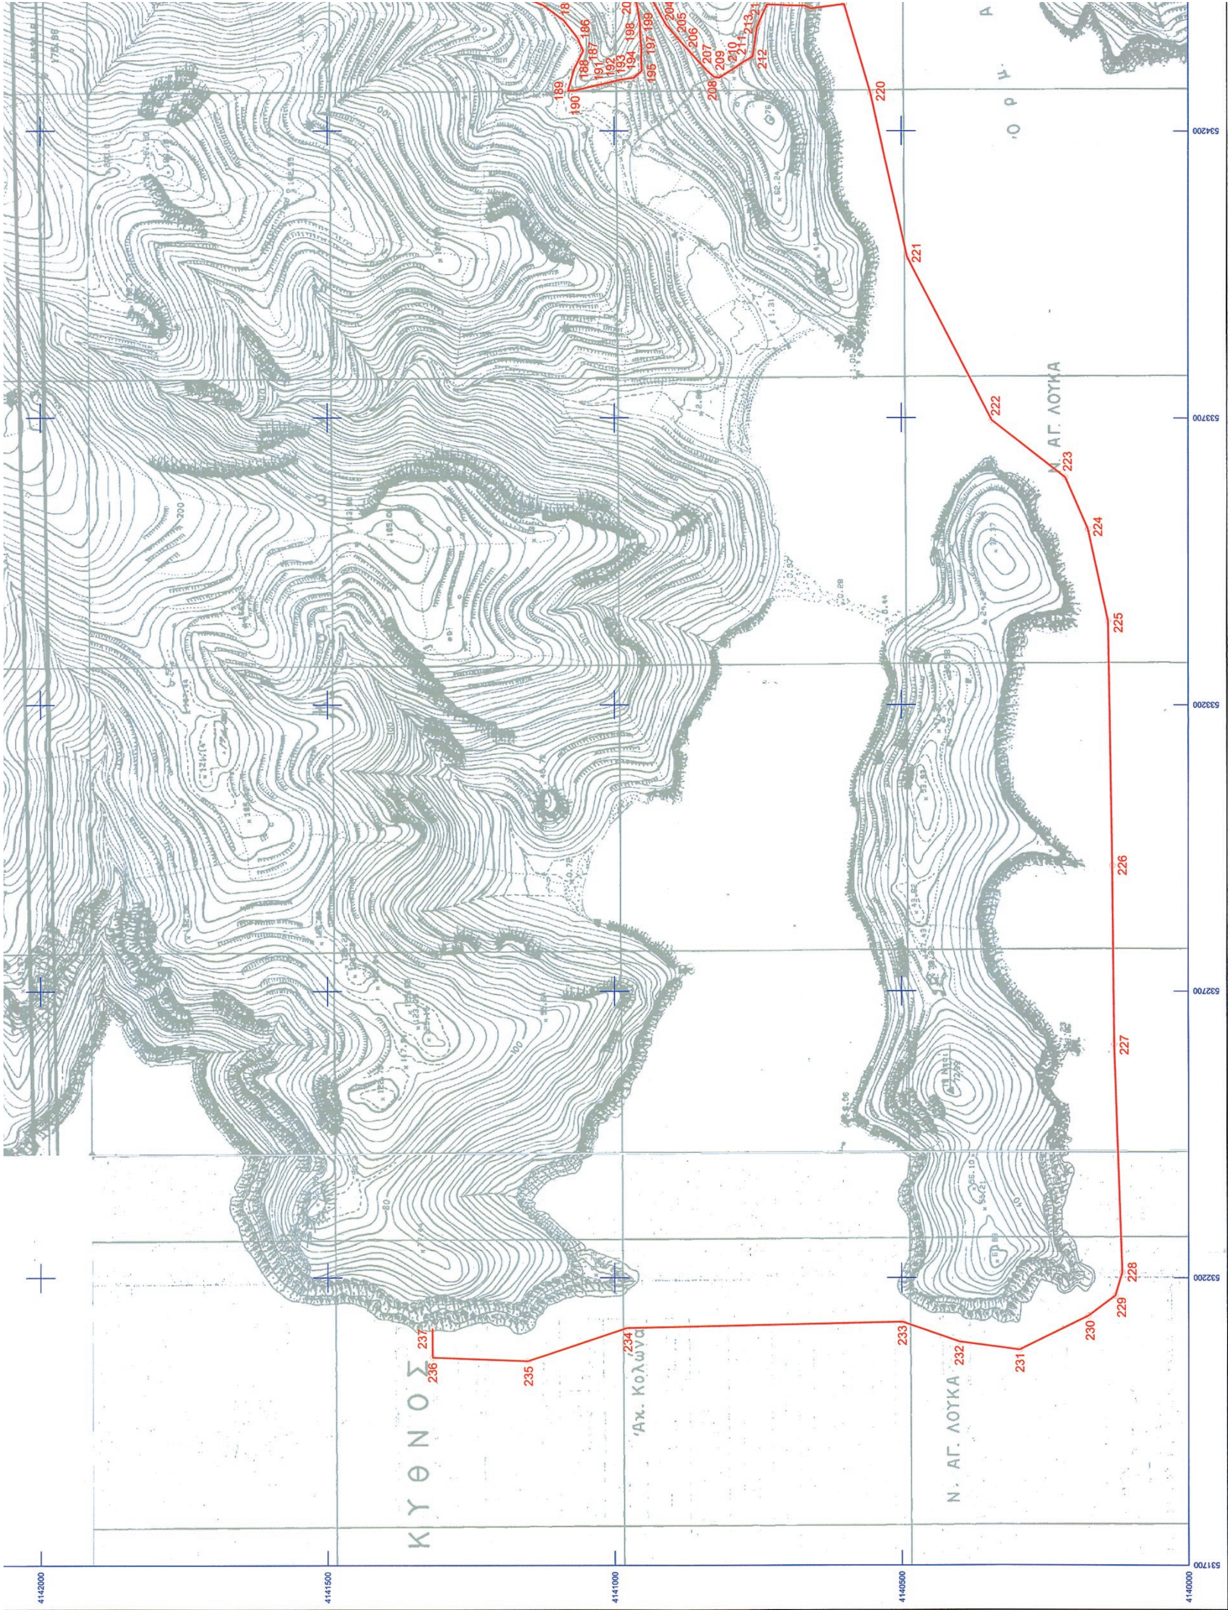
Αθήνα, 30 Οκτωβρίου 2015

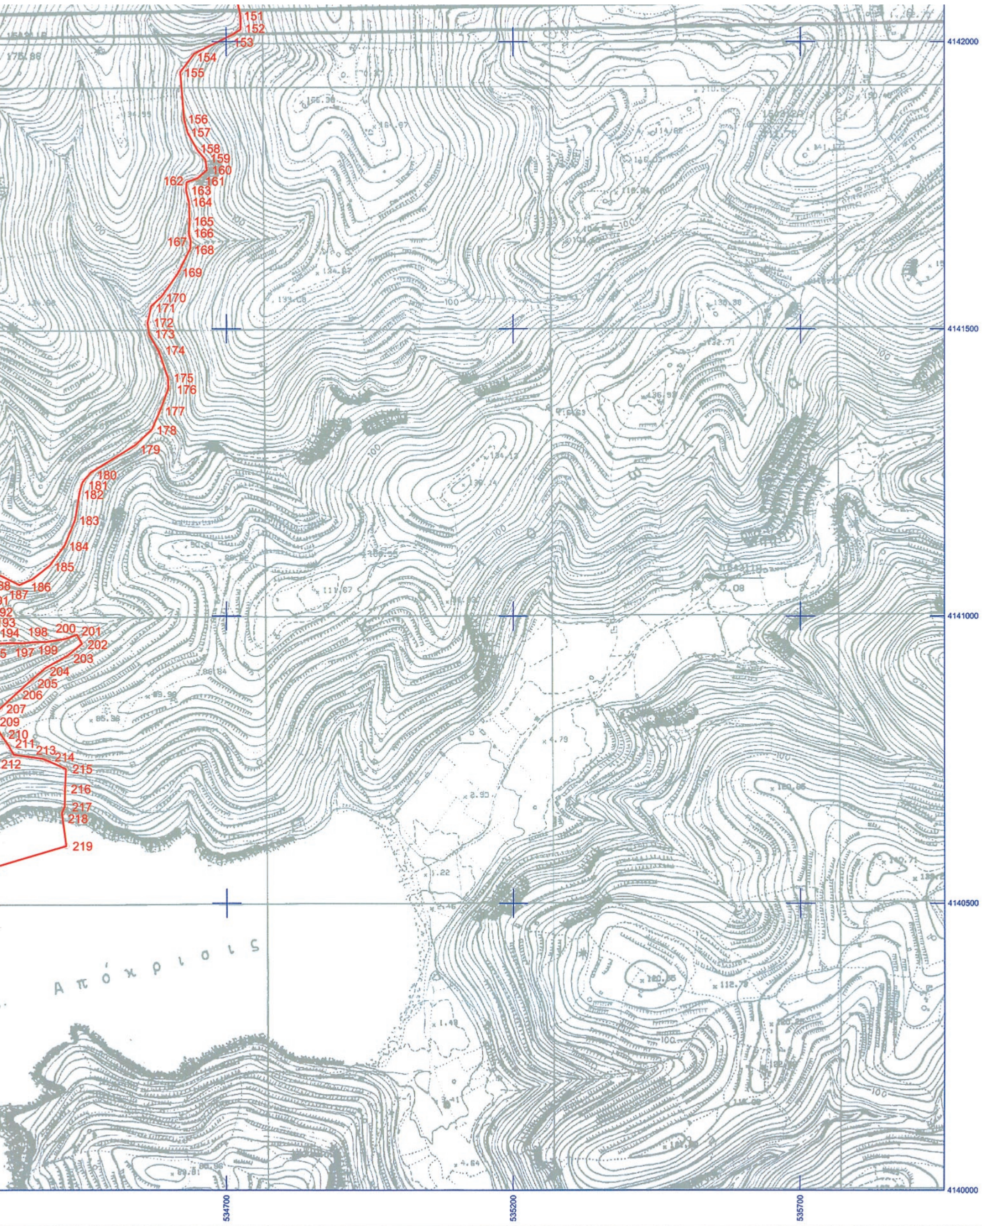
Ο ΥΠΟΥΡΓΟΣ

ΑΡΙΣΤΕΙΔΗΣ ΜΠΑΛΤΑΣ


ΝΗΣΟΣ ΚΥΘΝΟΣ
ΔΡΥΟΠΙΣ
ΕΘΝΙΚΟ ΤΥΠΟΓΡΑΦΕΙΟ
Για τεχνικούς λόγους στο σχεδιάγραμμα, έγινε σμίκρυνση, κατά ποσοστό 38%


4144000
4143500
4143000
4142500
4142000
535700
535200
534700


Ν. ΑΓ. ΛΟΥΚΑ
ΚΥΘΝΟΣ
Αχ. Κολώνα
Ν. ΑΓ. ΛΟΥΚΑ
220
221
222
223
224
225
226
227
228
229
230
231
232
233
234
235
236
237
4142000
4141500
4141000
4140500
4140000
534200
533700
533200
532700
532200
531700



ΥΠΟΥΡΓΕΙΟ
ΠΟΛΙΤΙΣΜΟΥ & ΑΘΛΗΤΙΣΜΟΥ

ΔΙΕΥΘΥΝΣΗ ΑΝΑΣΤΗΛΩΣΗΣ ΑΡΧΑΙΩΝ ΜΝΗΜΕΙΩΝ

ΤΜΗΜΑ ΤΟΠΟΓΡΑΦΗΣΕΩΝ, ΦΩΤΟΓΡΑΜΜΕΤΡΙΑΣ
& ΚΤΗΜΑΤΟΛΟΓΙΟΥ

ΜΕΛΕΤΗ:
ΟΡΙΟΘΕΤΗΣΗ ΕΝΙΑΙΟΥ (ΧΕΡΣΑΙΟΥ & ΕΝΑΛΙΟΥ) ΑΡΧΑΙΟΛΟΓΙΚΟΥ ΧΩΡΟΥ ΣΤΗ ΒΔ ΚΥΘΝΟ (ΑΓ. ΛΟΥΚΑΣ/ΚΟΛΩΝΑ, ΦΥΚΙΑΔΑ/ΤΑΞΙΑΡΧΗΣ, ΚΑΚΟΒΟΛΟ/ΜΕΡΣΙΝΙΑ/ΑΣΠΡΑ, ΚΕΛΙΑ/ΠΕΤΡΑ/ΑΣΠΡΑ ΣΠΙΤΙΑ/ΠΟΥΝΤΑ/ΣΙΔΕΡΙ), ΔΗΜΟΥ ΚΥΘΝΟΥ, ΠΕΡΙΦΕΡΕΙΑΣ ΝΟΤΙΟΥ ΑΙΓΑΙΟΥ

ΣΧΕΔΙΟ:
ΤΟΠΟΓΡΑΦΙΚΟ ΔΙΑΓΡΑΜΜΑ

ΕΛΕΓΧΟΣ - ΣΧΕΔΙΑΣΗ:	ΥΠΟΓΡΑΦΗ	ΚΛΙΜΑΚΑ
ΣΟΦΙΑ ΚΑΡΑΚΑΣΗ - ΚΑΡΑΚΑΣΙΔΗ ΤΟΠΟΓΡΑΦΟΣ ΜΗΧΑΝΙΚΟΣ ΤΕ		**1:5000**
		ΗΜΕΡ/ΝΙΑ
		ΝΟΕΜΒΡΙΟΣ 2014

<u>ΥΠΟΜΝΗΜΑ</u>

ΟΡΙΟ ΑΡΧΑΙΟΛΟΓΙΚΟΥ ΧΩΡΟΥ

ΑΠΟΣΠΑΣΜΑ Φ.Χ. Γ.Υ.Σ.: **7501/6, 7501/7, 7501/8 Ν. ΚΥΘΝΟΣ**

Ελληνικό Γεωδαιτικό Σύστημα Αναφοράς 1987 (Ε.Γ.Σ.Α. '87)
Ελλειψοειδές αναφοράς GRS 80 (α = 6 378 137 μ, 1/f = 298.257222101)
Προβολή : Εγκάρσια Μερκατορική
Κεντρικός Μεσημβρινός λο = 24° 00' 00" με Κο = 0.999600
Τετμημένη Κεντρικού Μεσημβρινού : +500 000.00 μ
Γεωγραφικό Πλάτος Αναφοράς : 0° 00' 00"

ΘΕΩΡΗΣΗ ΠΡΟΪΣΤΑΜΕΝΟΥ

Ο ΠΡΟΪΣΤΑΜΕΝΟΣ ΤΟΥ ΤΜΗΜΑΤΟΣ
ΤΟΠΟΓΡΑΦΗΣΕΩΝ, ΦΩΤΟΓΡΑΜΜΕΤΡΙΑΣ
& ΚΤΗΜΑΤΟΛΟΓΙΟΥ

ΘΕΟΔΩΡΟΣ Γ. ΧΑΤΖΗΘΕΟΔΩΡΟΥ
ΤΟΠΟΓΡΑΦΟΣ ΜΗΧΑΝΙΚΟΣ ΠΕ

ΟΡΙΟΘΕΤΗΣΗ ΕΝΙΑΙΟΥ (ΕΝΑΛΙΟΥ & ΧΕΡΣΑΙΟΥ) ΑΡΧΑΙΟΛΟΓΙΚΟΥ ΧΩΡΟΥ ΣΤΗ ΒΔ ΚΥΘΝΟ,
ΔΗΜΟΥ ΚΥΘΝΟΥ, ΠΕΡΙΦΕΡΕΙΑΣ ΝΟΤΙΟΥ ΑΙΓΑΙΟΥ
ΕΦΑ ΚΥΚΛΑΔΩΝ

ΠΙΝΑΚΑΣ ΣΥΝΤΕΤΑΓΜΕΝΩΝ

ΣΗΜΕΙΟ	ΔΙΑΓΡΑΜΜΑ 1:5000	Φ.Χ. 1:50000	ΣΥΝ/ΝΗ Χ [ΕΓΣΑ '87]	ΣΥΝ/ΝΗ Υ [ΕΓΣΑ '87]
1	7501/6	Ν. ΚΥΘΝΟΣ	533845.32	4143878.21
2	7501/6	Ν. ΚΥΘΝΟΣ	533874.42	4143885.48
3	7501/6	Ν. ΚΥΘΝΟΣ	533892.95	4143882.17
4	7501/6	Ν. ΚΥΘΝΟΣ	533909.48	4143857.70
5	7501/6	Ν. ΚΥΘΝΟΣ	533929.99	4143839.18
6	7501/6	Ν. ΚΥΘΝΟΣ	533963.06	4143833.89
7	7501/6	Ν. ΚΥΘΝΟΣ	533987.53	4143833.23
8	7501/6	Ν. ΚΥΘΝΟΣ	534031.19	4143820.00
9	7501/6	Ν. ΚΥΘΝΟΣ	534075.51	4143825.29
10	7501/6	Ν. ΚΥΘΝΟΣ	534123.79	4143821.98
11	7501/6	Ν. ΚΥΘΝΟΣ	534172.39	4143818.13
12	7501/6	Ν. ΚΥΘΝΟΣ	534215.74	4143823.30
13	7501/6	Ν. ΚΥΘΝΟΣ	534237.57	4143831.90
14	7501/6	Ν. ΚΥΘΝΟΣ	534256.75	4143830.58
15	7501/6	Ν. ΚΥΘΝΟΣ	534283.21	4143823.97
16	7501/6	Ν. ΚΥΘΝΟΣ	534314.30	4143834.55
17	7501/6	Ν. ΚΥΘΝΟΣ	534338.11	4143827.93
18	7501/6	Ν. ΚΥΘΝΟΣ	534371.12	4143811.23
19	7501/6	Ν. ΚΥΘΝΟΣ	534407.23	4143810.67
20	7501/6	Ν. ΚΥΘΝΟΣ	534441.96	4143818.67
21	7501/6	Ν. ΚΥΘΝΟΣ	534468.83	4143828.50
22	7501/6	Ν. ΚΥΘΝΟΣ	534494.21	4143826.61
23	7501/6	Ν. ΚΥΘΝΟΣ	534495.53	4143791.55
24	7501/6	Ν. ΚΥΘΝΟΣ	534508.10	4143736.65
25	7501/6	Ν. ΚΥΘΝΟΣ	534514.06	4143687.04
26	7501/6	Ν. ΚΥΘΝΟΣ	534527.09	4143649.55
27	7501/6	Ν. ΚΥΘΝΟΣ	534533.44	4143624.67
28	7501/6	Ν. ΚΥΘΝΟΣ	534543.49	4143604.82
29	7501/6	Ν. ΚΥΘΝΟΣ	534548.78	4143535.50
30	7501/6	Ν. ΚΥΘΝΟΣ	534548.12	4143512.09
31	7501/6	Ν. ΚΥΘΝΟΣ	534602.89	4143515.53
32	7501/6	Ν. ΚΥΘΝΟΣ	534634.11	4143519.76
33	7501/6	Ν. ΚΥΘΝΟΣ	534660.57	4143518.70
34	7501/6	Ν. ΚΥΘΝΟΣ	534679.09	4143516.59
35	7501/6	Ν. ΚΥΘΝΟΣ	534689.41	4143517.11
36	7501/6	Ν. ΚΥΘΝΟΣ	534736.24	4143528.23
37	7501/6	Ν. ΚΥΘΝΟΣ	534760.05	4143536.69
38	7501/6	Ν. ΚΥΘΝΟΣ	534772.75	4143538.28
39	7501/6	Ν. ΚΥΘΝΟΣ	534774.60	4143553.10
40	7501/6	Ν. ΚΥΘΝΟΣ	534796.30	4143628.77
41	7501/6	Ν. ΚΥΘΝΟΣ	534803.97	4143648.08
42	7501/6	Ν. ΚΥΘΝΟΣ	534807.68	4143668.99
43	7501/6	Ν. ΚΥΘΝΟΣ	534811.12	4143672.95
44	7501/6	Ν. ΚΥΘΝΟΣ	534819.05	4143672.43
45	7501/6	Ν. ΚΥΘΝΟΣ	534879.38	4143669.25
46	7501/6	Ν. ΚΥΘΝΟΣ	534888.08	4143669.48
47	7501/6	Ν. ΚΥΘΝΟΣ	534936.40	4143673.79
48	7501/6	Ν. ΚΥΘΝΟΣ	534956.11	4143672.95

Οριοθέτηση αρχ/κού χώρου στη ΒΔ Κύθνο, ΕΦΑ Κυκλάδων

ΥΠΟΥΡΓΕΙΟ ΠΟΛΙΤΙΣΜΟΥ
ΚΑΙ ΑΘΛΗΤΙΣΜΟΥ
ΔΙΕΥΘΥΝΣΗ ΑΝΑΣΤΗΛΩΣΗΣ
ΑΡΧΑΙΩΝ ΜΝΗΜΕΙΩΝ
ΤΜΗΜΑ ΤΟΠΟΓΡΑΦΗΣΕΩΝ,
ΦΩΤΟΓΡΑΜΜΕΤΡΙΑΣ & ΚΤΗΜΑΤΟΛΟΓΙΟΥ

49	7501/6	Ν. ΚΥΘΝΟΣ	534962.46	4143668.72
50	7501/6	Ν. ΚΥΘΝΟΣ	535022.26	4143604.96
51	7501/6	Ν. ΚΥΘΝΟΣ	535061.15	4143569.24
52	7501/6	Ν. ΚΥΘΝΟΣ	535097.40	4143538.55
53	7501/6	Ν. ΚΥΘΝΟΣ	535118.56	4143517.64
54	7501/6	Ν. ΚΥΘΝΟΣ	535126.50	4143514.47
55	7501/6	Ν. ΚΥΘΝΟΣ	535143.43	4143515.26
56	7501/6	Ν. ΚΥΘΝΟΣ	535147.93	4143513.41
57	7501/6	Ν. ΚΥΘΝΟΣ	535151.90	4143509.71
58	7501/6	Ν. ΚΥΘΝΟΣ	535153.22	4143504.15
59	7501/6	Ν. ΚΥΘΝΟΣ	535153.49	4143482.19
60	7501/6	Ν. ΚΥΘΝΟΣ	535156.93	4143437.48
61	7501/6	Ν. ΚΥΘΝΟΣ	535162.22	4143412.08
62	7501/6	Ν. ΚΥΘΝΟΣ	535172.27	4143388.53
63	7501/6	Ν. ΚΥΘΝΟΣ	535187.62	4143378.47
64	7501/6	Ν. ΚΥΘΝΟΣ	535221.22	4143367.89
65	7501/6	Ν. ΚΥΘΝΟΣ	535264.61	4143357.84
66	7501/6	Ν. ΚΥΘΝΟΣ	535270.96	4143355.19
67	7501/6	Ν. ΚΥΘΝΟΣ	535300.14	4143315.67
68	7501/6	Ν. ΚΥΘΝΟΣ	535371.51	4143244.30
69	7501/6	Ν. ΚΥΘΝΟΣ	535429.36	4143180.85
70	7501/6	Ν. ΚΥΘΝΟΣ	535440.83	4143159.66
71	7501/6	Ν. ΚΥΘΝΟΣ	535444.00	4143143.52
72	7501/6	Ν. ΚΥΘΝΟΣ	535441.75	4143128.31
73	7501/6	Ν. ΚΥΘΝΟΣ	535443.34	4143114.29
74	7501/6	Ν. ΚΥΘΝΟΣ	535432.76	4143109.79
75	7501/6	Ν. ΚΥΘΝΟΣ	535424.64	4143103.66
76	7501/6	Ν. ΚΥΘΝΟΣ	535424.81	4143095.64
77	7501/6	Ν. ΚΥΘΝΟΣ	535409.84	4143078.39
78	7501/6	Ν. ΚΥΘΝΟΣ	535395.78	4143052.54
79	7501/6	Ν. ΚΥΘΝΟΣ	535385.40	4143044.70
80	7501/6	Ν. ΚΥΘΝΟΣ	535374.55	4143037.82
81	7501/6	Ν. ΚΥΘΝΟΣ	535379.58	4143023.97
82	7501/6	Ν. ΚΥΘΝΟΣ	535377.19	4143014.01
83	7501/6	Ν. ΚΥΘΝΟΣ	535372.17	4143001.57
84	7501/6	Ν. ΚΥΘΝΟΣ	535368.46	4142980.94
85	7501/6	Ν. ΚΥΘΝΟΣ	535368.20	4142971.15
86	7501/6	Ν. ΚΥΘΝΟΣ	535373.23	4142955.54
87	7501/6	Ν. ΚΥΘΝΟΣ	535379.84	4142943.89
88	7501/6	Ν. ΚΥΘΝΟΣ	535392.28	4142927.49
89	7501/6	Ν. ΚΥΘΝΟΣ	535397.57	4142922.99
90	7501/6	Ν. ΚΥΘΝΟΣ	535401.27	4142913.73
91	7501/6	Ν. ΚΥΘΝΟΣ	535406.51	4142902.48
92	7501/6	Ν. ΚΥΘΝΟΣ	535412.20	4142889.41
93	7501/6	Ν. ΚΥΘΝΟΣ	535388.11	4142876.49
94	7501/6	Ν. ΚΥΘΝΟΣ	535374.64	4142871.94
95	7501/6	Ν. ΚΥΘΝΟΣ	535356.03	4142870.60
96	7501/6	Ν. ΚΥΘΝΟΣ	535353.12	4142865.31
97	7501/6	Ν. ΚΥΘΝΟΣ	535325.07	4142848.38
98	7501/6	Ν. ΚΥΘΝΟΣ	535303.11	4142842.82
99	7501/6	Ν. ΚΥΘΝΟΣ	535286.97	4142836.74
100	7501/6	Ν. ΚΥΘΝΟΣ	535256.34	4142818.60
101	7501/6	Ν. ΚΥΘΝΟΣ	535223.74	4142798.64
102	7501/6	Ν. ΚΥΘΝΟΣ	535191.99	4142765.04
103	7501/6	Ν. ΚΥΘΝΟΣ	535187.75	4142754.72

Οριοθέτηση αρχ/κού χώρου στη ΒΔ Κύθνο, ΕΦΑ Κυκλάδων

ΥΠΟΥΡΓΕΙΟ ΠΟΛΙΤΙΣΜΟΥ
ΚΑΙ ΑΘΛΗΤΙΣΜΟΥ
ΔΙΕΥΘΥΝΣΗ ΑΝΑΣΤΗΛΩΣΗΣ
ΑΡΧΑΙΩΝ ΜΝΗΜΕΙΩΝ
ΤΜΗΜΑ ΤΟΠΟΓΡΑΦΗΣΕΩΝ,
ΦΩΤΟΓΡΑΜΜΕΤΡΙΑΣ & ΚΤΗΜΑΤΟΛΟΓΙΟΥ

104	7501/6	Ν. ΚΥΘΝΟΣ	535167.11	4142724.02
105	7501/6	Ν. ΚΥΘΝΟΣ	535137.22	4142698.10
106	7501/6	Ν. ΚΥΘΝΟΣ	535124.78	4142695.45
107	7501/6	Ν. ΚΥΘΝΟΣ	535115.26	4142694.92
108	7501/6	Ν. ΚΥΘΝΟΣ	535105.60	4142689.50
109	7501/6	Ν. ΚΥΘΝΟΣ	535105.33	4142683.41
110	7501/6	Ν. ΚΥΘΝΟΣ	535117.24	4142670.98
111	7501/6	Ν. ΚΥΘΝΟΣ	535119.89	4142663.04
112	7501/6	Ν. ΚΥΘΝΟΣ	535122.27	4142644.78
113	7501/6	Ν. ΚΥΘΝΟΣ	535122.27	4142627.05
114	7501/6	Ν. ΚΥΘΝΟΣ	535124.38	4142611.18
115	7501/6	Ν. ΚΥΘΝΟΣ	535116.71	4142597.42
116	7501/6	Ν. ΚΥΘΝΟΣ	535114.07	4142596.89
117	7501/6	Ν. ΚΥΘΝΟΣ	535088.67	4142561.44
118	7501/6	Ν. ΚΥΘΝΟΣ	535069.09	4142550.06
119	7501/6	Ν. ΚΥΘΝΟΣ	535054.93	4142549.20
120	7501/6	Ν. ΚΥΘΝΟΣ	535043.51	4142545.41
121	7501/6	Ν. ΚΥΘΝΟΣ	535034.50	4142542.96
122	7501/6	Ν. ΚΥΘΝΟΣ	535009.03	4142538.42
123	7501/6	Ν. ΚΥΘΝΟΣ	535009.69	4142528.42
124	7501/6	Ν. ΚΥΘΝΟΣ	535008.23	4142516.99
125	7501/6	Ν. ΚΥΘΝΟΣ	535010.08	4142482.33
126	7501/6	Ν. ΚΥΘΝΟΣ	535007.17	4142448.99
127	7501/6	Ν. ΚΥΘΝΟΣ	535009.03	4142439.99
128	7501/6	Ν. ΚΥΘΝΟΣ	535009.92	4142432.26
129	7501/6	Ν. ΚΥΘΝΟΣ	535010.61	4142422.80
130	7501/6	Ν. ΚΥΘΝΟΣ	535008.50	4142417.77
131	7501/6	Ν. ΚΥΘΝΟΣ	535000.82	4142414.59
132	7501/6	Ν. ΚΥΘΝΟΣ	534993.81	4142419.49
133	7501/6	Ν. ΚΥΘΝΟΣ	534982.96	4142405.73
134	7501/6	Ν. ΚΥΘΝΟΣ	534975.29	4142392.24
135	7501/6	Ν. ΚΥΘΝΟΣ	534949.63	4142388.53
136	7501/6	Ν. ΚΥΘΝΟΣ	534939.36	4142382.52
137	7501/6	Ν. ΚΥΘΝΟΣ	534924.49	4142372.92
138	7501/6	Ν. ΚΥΘΝΟΣ	534914.44	4142371.86
139	7501/6	Ν. ΚΥΘΝΟΣ	534900.41	4142363.13
140	7501/6	Ν. ΚΥΘΝΟΣ	534881.63	4142355.19
141	7501/6	Ν. ΚΥΘΝΟΣ	534854.84	4142359.36
142	7501/6	Ν. ΚΥΘΝΟΣ	534810.46	4142341.17
143	7501/6	Ν. ΚΥΘΝΟΣ	534781.35	4142314.71
144	7501/6	Ν. ΚΥΘΝΟΣ	534750.54	4142260.66
145	7501/6	Ν. ΚΥΘΝΟΣ	534734.98	4142209.87
146	7501/6	Ν. ΚΥΘΝΟΣ	534727.71	4142165.55
147	7501/6	Ν. ΚΥΘΝΟΣ	534726.43	4142153.34
148	7501/6	Ν. ΚΥΘΝΟΣ	534727.71	4142118.59
149	7501/6	Ν. ΚΥΘΝΟΣ	534719.77	4142096.76
150	7501/6	Ν. ΚΥΘΝΟΣ	534718.45	4142072.29
151	7501/6	Ν. ΚΥΘΝΟΣ	534725.06	4142044.51
152	7501/6	Ν. ΚΥΘΝΟΣ	534725.06	4142021.36
153	7501/6	Ν. ΚΥΘΝΟΣ	534711.17	4142012.10
154	7501/6	Ν. ΚΥΘΝΟΣ	534644.36	4141979.02
155	7501/6	Ν. ΚΥΘΝΟΣ	534619.89	4141946.61
156	7501/8	Ν. ΚΥΘΝΟΣ	534626.50	4141863.93
157	7501/8	Ν. ΚΥΘΝΟΣ	534632.46	4141841.44
158	7501/8	Ν. ΚΥΘΝΟΣ	534649.77	4141810.74

Οριοθέτηση αρχ/κού χώρου στη ΒΔ Κύθνο, ΕΦΑ Κυκλάδων

ΥΠΟΥΡΓΕΙΟ ΠΟΛΙΤΙΣΜΟΥ
ΚΑΙ ΑΘΛΗΤΙΣΜΟΥ
ΔΙΕΥΘΥΝΣΗ ΑΝΑΣΤΗΛΩΣΗΣ
ΑΡΧΑΙΩΝ ΜΝΗΜΕΙΩΝ
ΤΜΗΜΑ ΤΟΠΟΓΡΑΦΗΣΕΩΝ,
ΦΩΤΟΓΡΑΜΜΕΤΡΙΑΣ & ΚΤΗΜΑΤΟΛΟΓΙΟΥ

159	7501/8	Ν. ΚΥΘΝΟΣ	534663.55	4141794.48
160	7501/8	Ν. ΚΥΘΝΟΣ	534666.19	4141775.95
161	7501/8	Ν. ΚΥΘΝΟΣ	534650.32	4141762.06
162	7501/8	Ν. ΚΥΘΝΟΣ	534630.71	4141754.71
163	7501/8	Ν. ΚΥΘΝΟΣ	534629.81	4141740.90
164	7501/8	Ν. ΚΥΘΝΟΣ	534634.98	4141719.59
165	7501/8	Ν. ΚΥΘΝΟΣ	534635.79	4141687.17
166	7501/8	Ν. ΚΥΘΝΟΣ	534634.78	4141665.38
167	7501/8	Ν. ΚΥΘΝΟΣ	534637.75	4141653.58
168	7501/8	Ν. ΚΥΘΝΟΣ	534637.09	4141639.69
169	7501/8	Ν. ΚΥΘΝΟΣ	534615.26	4141596.04
170	7501/8	Ν. ΚΥΘΝΟΣ	534586.82	4141555.69
171	7501/8	Ν. ΚΥΘΝΟΣ	534568.96	4141539.15
172	7501/8	Ν. ΚΥΘΝΟΣ	534562.34	4141510.05
173	7501/8	Ν. ΚΥΘΝΟΣ	534565.65	4141489.54
174	7501/8	Ν. ΚΥΘΝΟΣ	534582.19	4141461.10
175	7501/8	Ν. ΚΥΘΝΟΣ	534598.06	4141414.14
176	7501/8	Ν. ΚΥΘΝΟΣ	534598.72	4141396.28
177	7501/8	Ν. ΚΥΘΝΟΣ	534584.17	4141357.25
178	7501/8	Ν. ΚΥΘΝΟΣ	534570.36	4141324.59
179	7501/8	Ν. ΚΥΘΝΟΣ	534540.51	4141296.40
180	7501/8	Ν. ΚΥΘΝΟΣ	534463.78	4141249.43
181	7501/8	Ν. ΚΥΘΝΟΣ	534449.34	4141232.67
182	7501/8	Ν. ΚΥΘΝΟΣ	534444.48	4141216.25
183	7501/8	Ν. ΚΥΘΝΟΣ	534436.35	4141166.95
184	7501/8	Ν. ΚΥΘΝΟΣ	534418.56	4141122.90
185	7501/8	Ν. ΚΥΘΝΟΣ	534392.35	4141087.38
186	7501/8	Ν. ΚΥΘΝΟΣ	534361.71	4141063.54
187	7501/8	Ν. ΚΥΘΝΟΣ	534339.43	4141053.64
188	7501/8	Ν. ΚΥΘΝΟΣ	534308.30	4141069.04
189	7501/8	Ν. ΚΥΘΝΟΣ	534269.32	4141080.10
190	7501/8	Ν. ΚΥΘΝΟΣ	534269.91	4141068.13
191	7501/8	Ν. ΚΥΘΝΟΣ	534279.97	4141025.79
192	7501/8	Ν. ΚΥΘΝΟΣ	534284.09	4141007.71
193	7501/8	Ν. ΚΥΘΝΟΣ	534288.75	4140989.27
194	7501/8	Ν. ΚΥΘΝΟΣ	534292.15	4140965.58
195	7501/8	Ν. ΚΥΘΝΟΣ	534304.00	4140952.00
196	7501/8	Ν. ΚΥΘΝΟΣ	534326.02	4140952.84
197	7501/8	Ν. ΚΥΘΝΟΣ	534345.37	4140952.31
198	7501/8	Ν. ΚΥΘΝΟΣ	534366.69	4140954.63
199	7501/8	Ν. ΚΥΘΝΟΣ	534386.93	4140954.63
200	7501/8	Ν. ΚΥΘΝΟΣ	534420.25	4140960.32
201	7501/8	Ν. ΚΥΘΝΟΣ	534439.42	4140967.70
202	7501/8	Ν. ΚΥΘΝΟΣ	534448.38	4140951.71
203	7501/8	Ν. ΚΥΘΝΟΣ	534423.37	4140931.07
204	7501/8	Ν. ΚΥΘΝΟΣ	534384.74	4140909.38
205	7501/8	Ν. ΚΥΘΝΟΣ	534359.47	4140887.85
206	7501/8	Ν. ΚΥΘΝΟΣ	534336.29	4140867.09
207	7501/8	Ν. ΚΥΘΝΟΣ	534304.77	4140838.39
208	7501/8	Ν. ΚΥΘΝΟΣ	534294.03	4140826.24
209	7501/8	Ν. ΚΥΘΝΟΣ	534291.87	4140817.30
210	7501/8	Ν. ΚΥΘΝΟΣ	534309.11	4140790.02
211	7501/8	Ν. ΚΥΘΝΟΣ	534320.18	4140774.44
212	7501/8	Ν. ΚΥΘΝΟΣ	534329.44	4140758.30
213	7501/8	Ν. ΚΥΘΝΟΣ	534379.88	4140751.26

Οριοθέτηση αρχ/κού χώρου στη ΒΔ Κύθνο, ΕΦΑ Κυκλάδων

ΥΠΟΥΡΓΕΙΟ ΠΟΛΙΤΙΣΜΟΥ ΚΑΙ ΑΘΛΗΤΙΣΜΟΥ
ΔΙΕΥΘΥΝΣΗ ΑΝΑΣΤΗΛΩΣΗΣ ΑΡΧΑΙΩΝ ΜΝΗΜΕΙΩΝ
ΤΜΗΜΑ ΤΟΠΟΓΡΑΦΗΣΕΩΝ, ΦΩΤΟΓΡΑΜΜΕΤΡΙΑΣ & ΚΤΗΜΑΤΟΛΟΓΙΟΥ

214	7501/8	Ν. ΚΥΘΝΟΣ	534388.97	4140747.72
215	7501/8	Ν. ΚΥΘΝΟΣ	534420.19	4140733.43
216	7501/8	Ν. ΚΥΘΝΟΣ	534418.56	4140698.64
217	7501/8	Ν. ΚΥΘΝΟΣ	534417.90	4140668.09
218	7501/8	Ν. ΚΥΘΝΟΣ	534413.00	4140657.00
219	7501/8	Ν. ΚΥΘΝΟΣ	534420.67	4140599.26
220	7501/8	Ν. ΚΥΘΝΟΣ	534265.67	4140553.59
221	7501/8	Ν. ΚΥΘΝΟΣ	533979.71	4140489.99
222	7501/8	Ν. ΚΥΘΝΟΣ	533695.30	4140342.34
223	7501/8	Ν. ΚΥΘΝΟΣ	533595.77	4140214.52
224	7501/8	Ν. ΚΥΘΝΟΣ	533505.88	4140174.93
225	7501/8	Ν. ΚΥΘΝΟΣ	533345.95	4140140.08
226	7501/8	Ν. ΚΥΘΝΟΣ	532919.04	4140132.79
227	7501/8	Ν. ΚΥΘΝΟΣ	532606.83	4140129.56
228	7501/7	Ν. ΚΥΘΝΟΣ	532209.00	4140116.03
229	7501/7	Ν. ΚΥΘΝΟΣ	532168.99	4140128.04
230	7501/7	Ν. ΚΥΘΝΟΣ	532133.83	4140175.02
231	7501/7	Ν. ΚΥΘΝΟΣ	532074.51	4140295.38
232	7501/7	Ν. ΚΥΘΝΟΣ	532088.55	4140399.82
233	7501/7	Ν. ΚΥΘΝΟΣ	532123.07	4140498.77
234	7501/7	Ν. ΚΥΘΝΟΣ	532112.66	4140978.81
235	7501/7	Ν. ΚΥΘΝΟΣ	532054.64	4141151.28
236	7501/7	Ν. ΚΥΘΝΟΣ	532061.00	4141316.64
237	7501/7	Ν. ΚΥΘΝΟΣ	532111.00	4141317.00
		ακτογραμμή		
1	7501/6	Ν. ΚΥΘΝΟΣ	533845.32	4143878.21

ΠΑΡΑΤΗΡΗΣΗ: Οι συντεταγμένες προσδιορίστηκαν από τα διαγράμματα κλίμακας 1:5000 της ΓΥΣ και φέρουν την αντίστοιχη ακρίβεια.

ΥΠΟΥΡΓΕΙΟ ΠΟΛΙΤΙΣΜΟΥ
ΚΑΙ ΑΘΛΗΤΙΣΜΟΥ
ΔΙΕΥΘΥΝΣΗ ΑΝΑΣΤΗΛΩΣΗΣ
ΑΡΧΑΙΩΝ ΜΝΗΜΕΙΩΝ
ΤΜΗΜΑ ΤΟΠΟΓΡΑΦΗΣΕΩΝ,
ΦΩΤΟΓΡΑΜΜΕΤΡΙΑΣ & ΚΤΗΜΑΤΟΛΟΓΙΟΥ

Οριοθέτηση αρχ/κού χώρου στη ΒΔ Κύθνο, ΕΦΑ Κυκλάδων



ΑΠΟ ΤΟ ΕΘΝΙΚΟ ΤΥΠΟΓΡΑΦΕΙΟ
ΚΑΠΟΔΙΣΤΡΙΟΥ 34 * ΑΘΗΝΑ 104 32 * ΤΗΛ. 210 52 79 000 * FAX 210 52 21 004